

Theater de Vest Grote zaal

vloer pilaar links

vloer muur rechts

HB trek 41



HB 191	HB 192	HB 193	HB 194
--------	--------	--------	--------

3 Kw ⚡
58 d/sw
57 d/sw

3 Kw ⚡	
61 d/sw	62 d/sw
63 d/sw	64 d/sw
65 d/sw	66 d/sw
67 d/sw	68 d/sw
69 sw	70 sw
71 sw	72 sw
73 sw	74 sw
75 sw	76 sw
77 sw	78 sw



3 Kw ⚡	
161 d/sw	162 d/sw
163 d/sw	164 d/sw
165 d/sw	166 d/sw
167 d/sw	168 d/sw
169 sw	170 sw

3 Kw ⚡
158 d/sw
157 d/sw

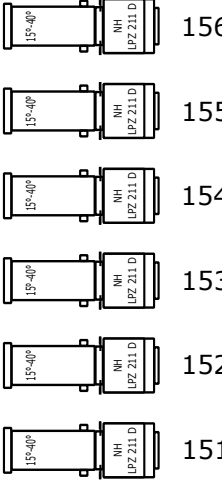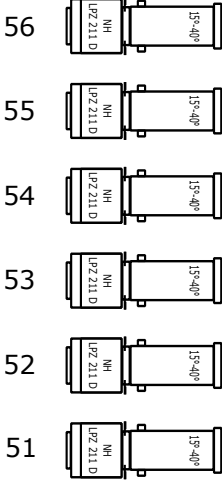

zijbrug links

zijbrug rechts

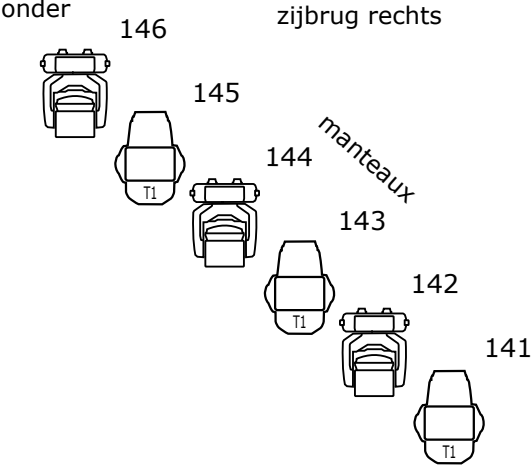
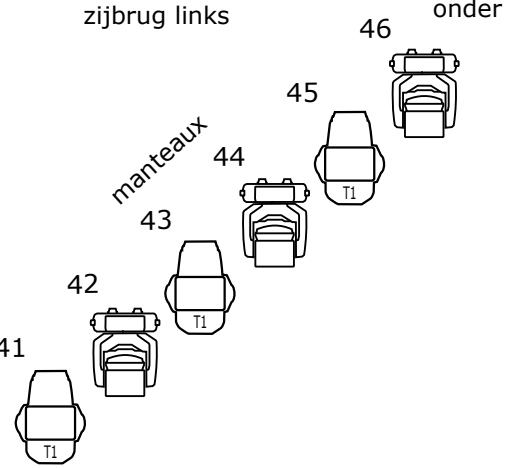


Manteaux en
vaste portaalbrug

3 Kw ⚡
39 d/sw
38 d/sw

Manteaux en
vaste portaalbrug

3 Kw ⚡
139 d/sw
138 d/sw

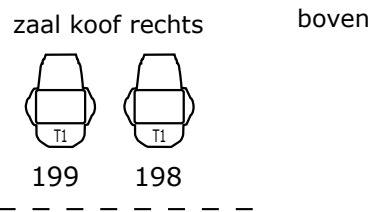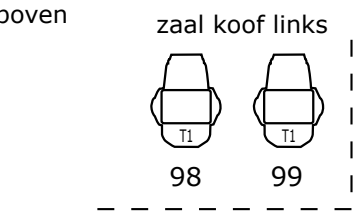

omloop
3 Kw ⚡
94 sw
95 sw
96 sw
97 d/sw
98 d/sw
99 d/sw

omloop
3 Kw ⚡
194 sw
195 sw
196 sw


omloop

3 Kw ⚡
60 sw

omloop


3 Kw ⚡
160 sw

Portaalbrug														
21	22	23	24	25	26	27	300	127	126	125	124	123	122	121
31 d/sw 3 Kw ⚡ 131 d/sw 135 d/sw 136 d/sw					32 sw 33 sw 34 sw 35 sw 3 Kw ⚡					36 sw 132 sw 133 sw 134 sw 3 Kw ⚡				

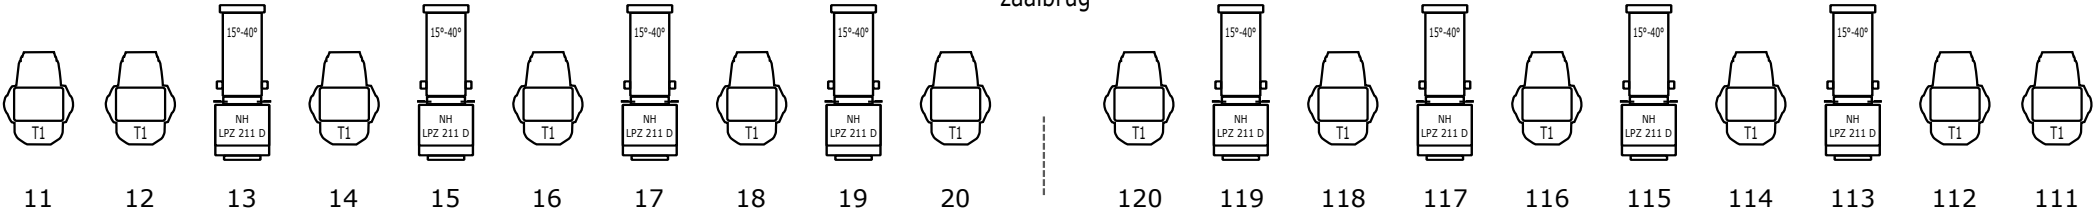

Zaaltruss 3 Kw ⚡

40	140
----	-----

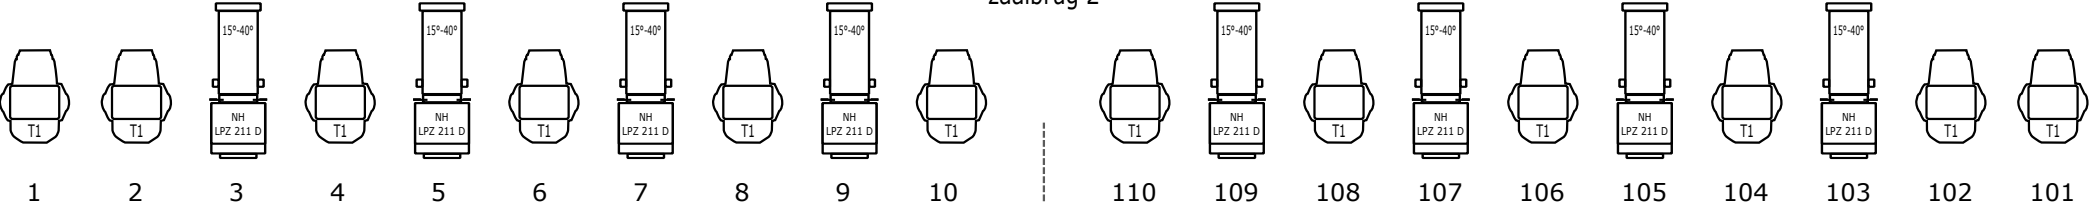

Omloop midden 3 Kw ⚡

197 d/sw	198 d/sw	199 d/sw
----------	----------	----------

Robe T1 mode 3
Robe 350 mode 1

2 x volgspot Robert Juliat Ivanhoe msr 2500 9°- 21°

80 Zaallicht Preset
81 Kleurtemperatuur

Blauwlicht
76 Zijtoneel links
77 Toneel links
78 Toneel rechts

Orkestlicht
301 - 302 - 303 - 304
305 - 306 - 307 - 308

Theater de Vest Grote zaal - zaallicht

Wand en Vloerstrip leds RGBW (R) W.181 + V.185 = ch.147 (G) W.182 + V.186 = ch.148 (B) W.183 + V.187 = ch.149 (W) W.184 = ch.150	Zaallicht 80 Preset zaal 81 Downlights kleurtemperatuur 82 Downlights zonder wandspots
Tredeverlichting 188 (tijdens in en uit -loop: 7 - 12 %)	Downlights (moodspots) 83, 85, 87, 89 amber (FF) 84, 86, 88, 90 kleurtemp. (min. 35%) (i.v.m. veiligheid)
Orkestlicht ch. 301 t/m 308	